


66. Baufachtagung  
Stadthalle Arnstadt  
Ausstellerplan

EG

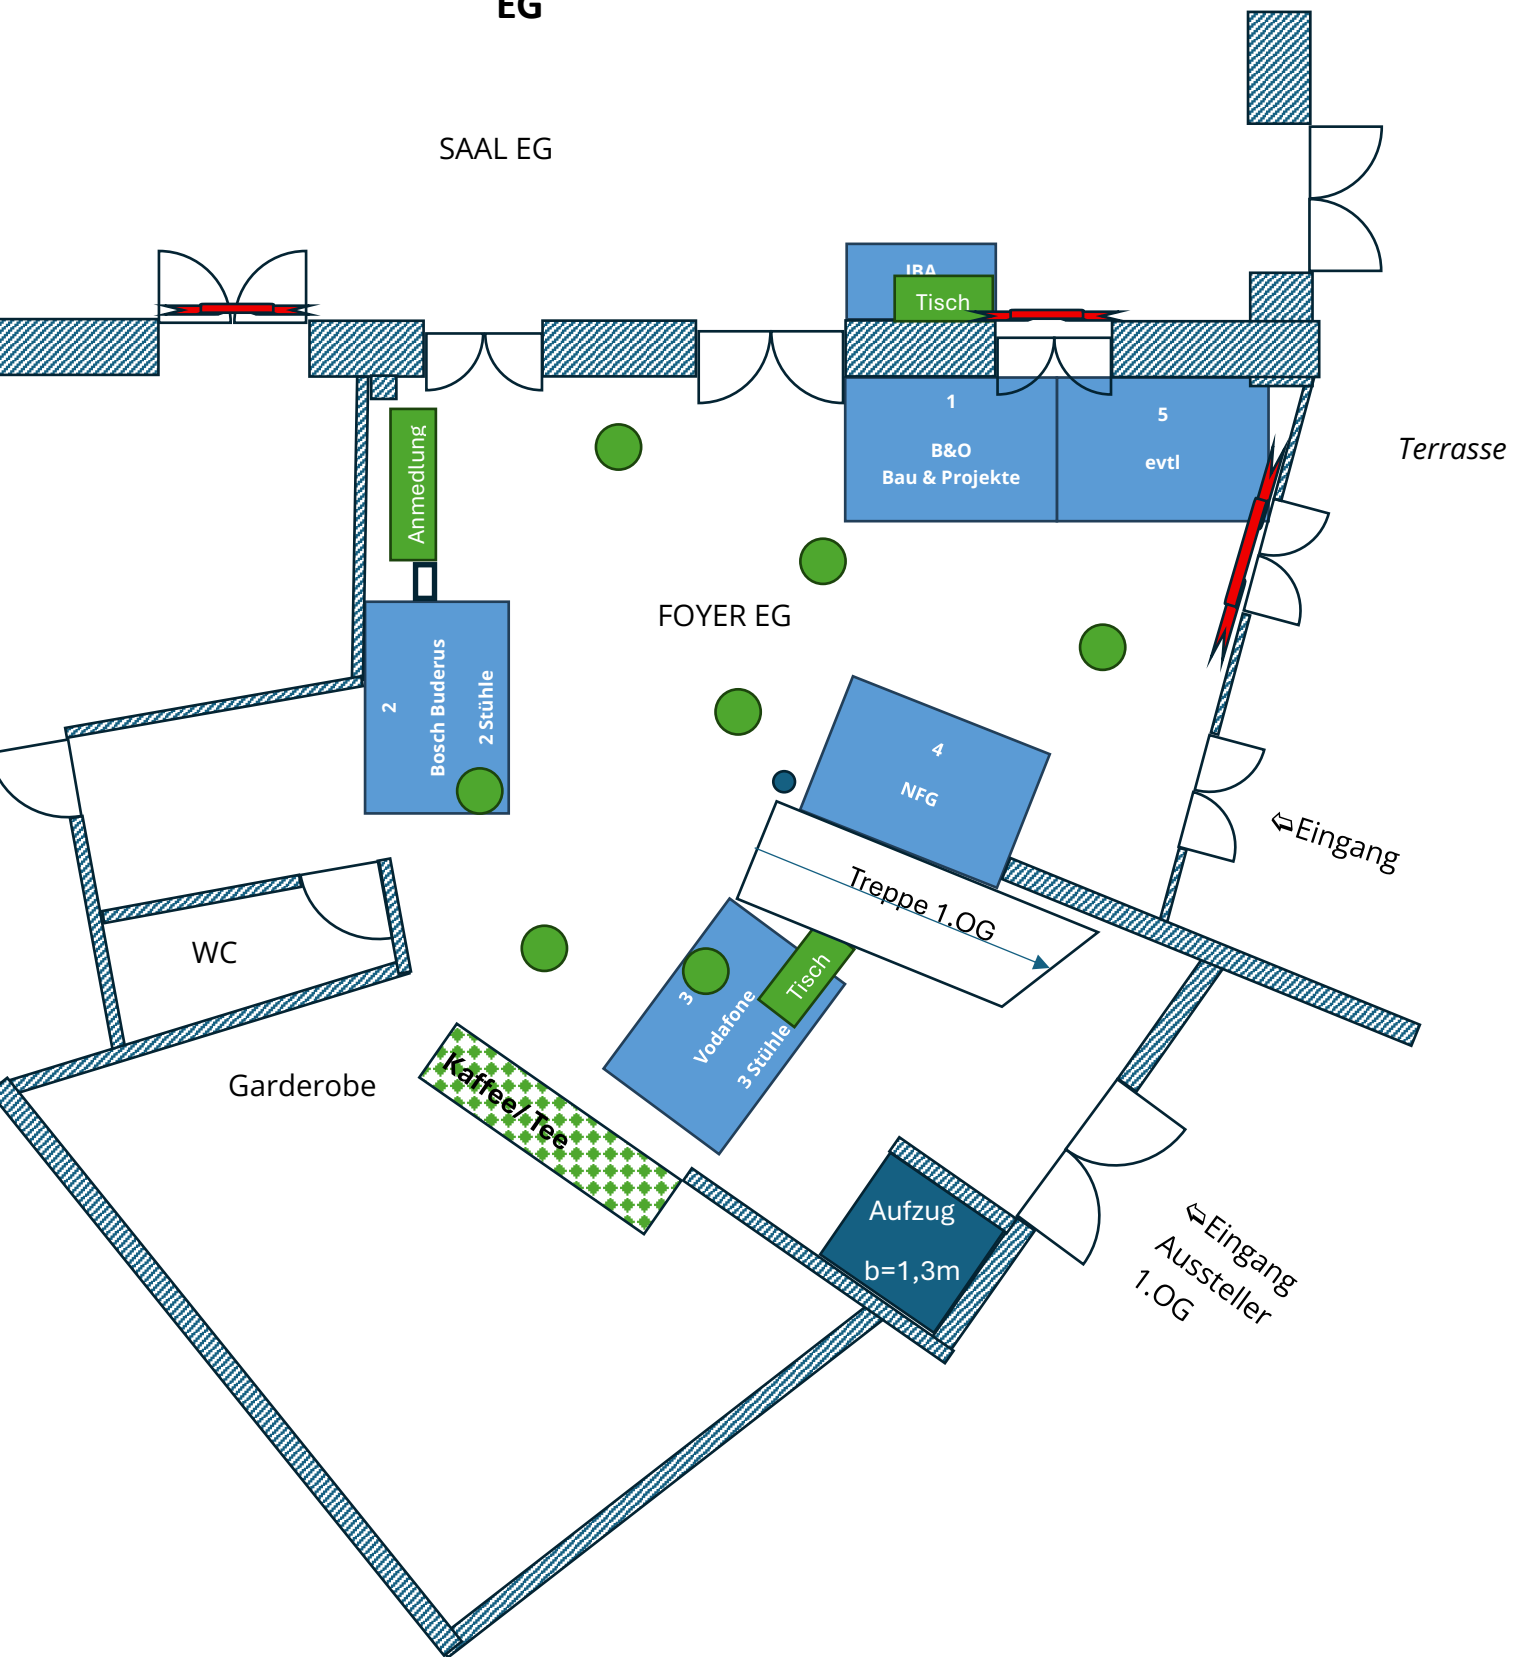

Σ15 Stehtische

# 66. Baufachtagung

## Stadthalle Arnstadt

### Ausstellerplan

#### 1. OG

Empore für  
Mittagspause

Luftraum  
SAAL EG

